


Verkehrseinschränkung 11. / 12.09.2020

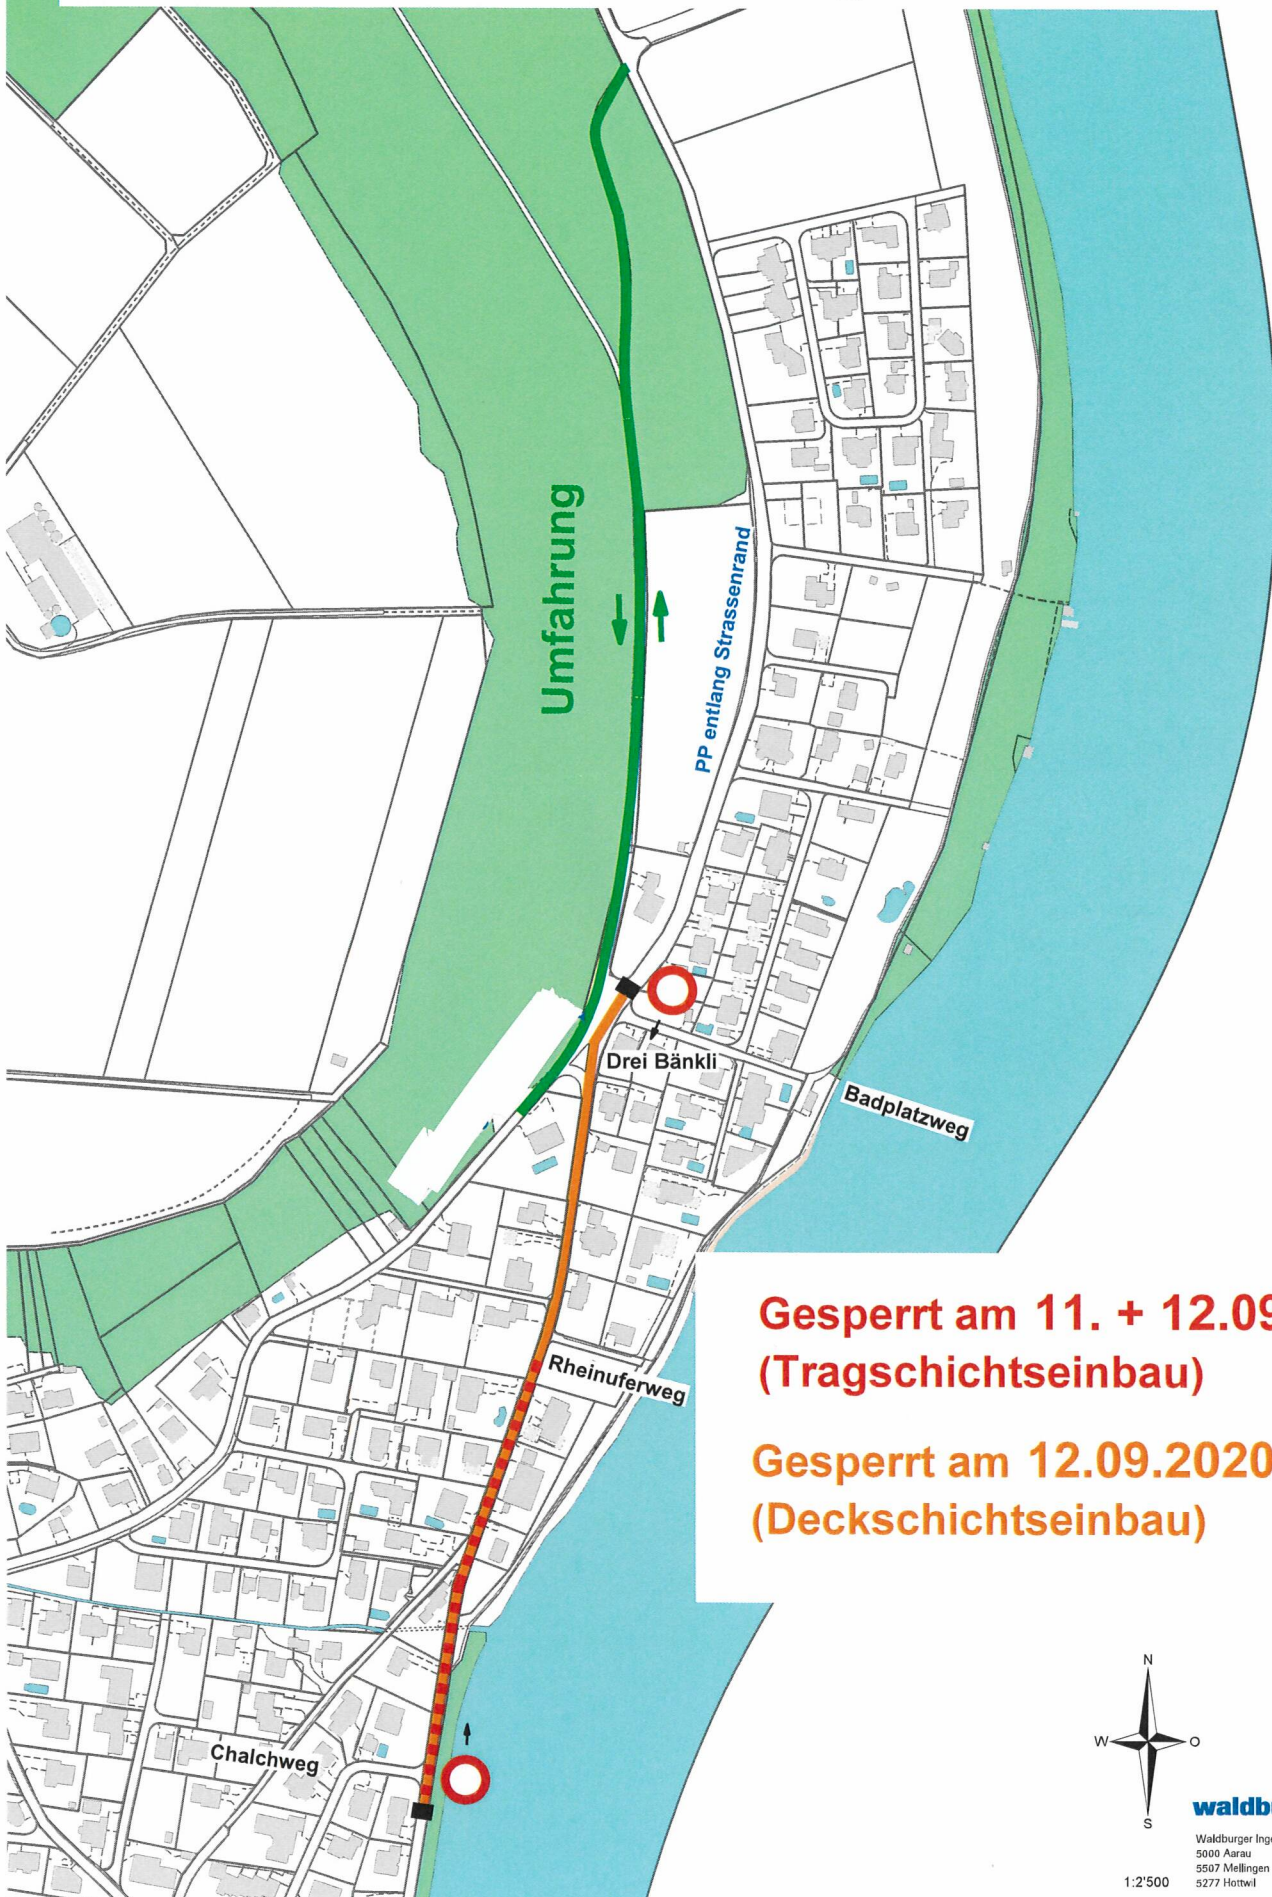

**Gesperrt am 11. + 12.09.2020
(Tragschichtseinbau)**

**Gesperrt am 12.09.2020
(Deckschichtseinbau)**



waldburgeringenieure

Waldburger Ingenieure AG
5000 Aarau Bleichmattstrasse 11 062 832 11 77
5507 Mellingen Industriestrasse 21 058 481 84 55
5277 Hottwil Hauptstrasse 52 062 867 96 33

1:2'500