




Rheinstrasse Nord

Strassensanierung
Bauetappe 3

Querprofile 54 - 67, 1 : 100

Bauprojekt

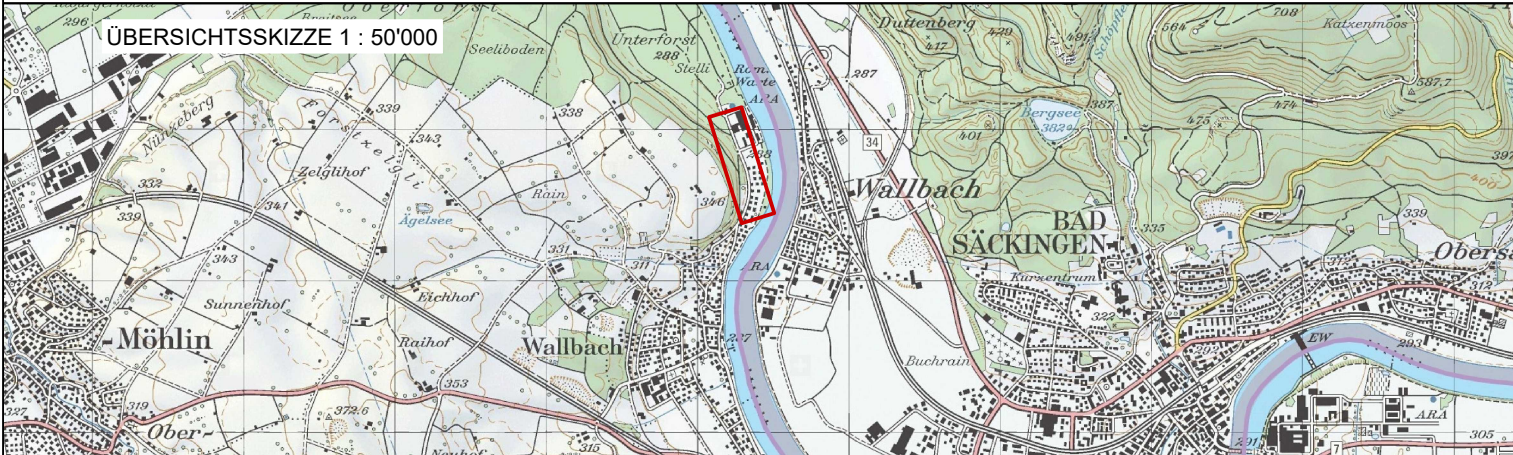


waldburgeringenieure

Waldburger Ingenieure AG
5000 Aarau Bleichmattstrasse 11 062 832 11 77
5507 Mellingen Industriestrasse 21 056 481 84 55
5277 Hottwil Hauptstrasse 52 062 867 36 33


PLAN NR. 4323.41.221		FORMAT : 84 / 60	
PROJEKT		Mo	Juni 2016
GEZEICHNET		DL / RW	13.09.2024
GEPRÜFT		Mo	13.09.2024
ÄNDERUNGEN	INDEX		
	A		
	B		
	C		

BAUHERR:
Einwohnergemeinde Wallbach, 4323 Wallbach


Querprofil 56 1'044.14

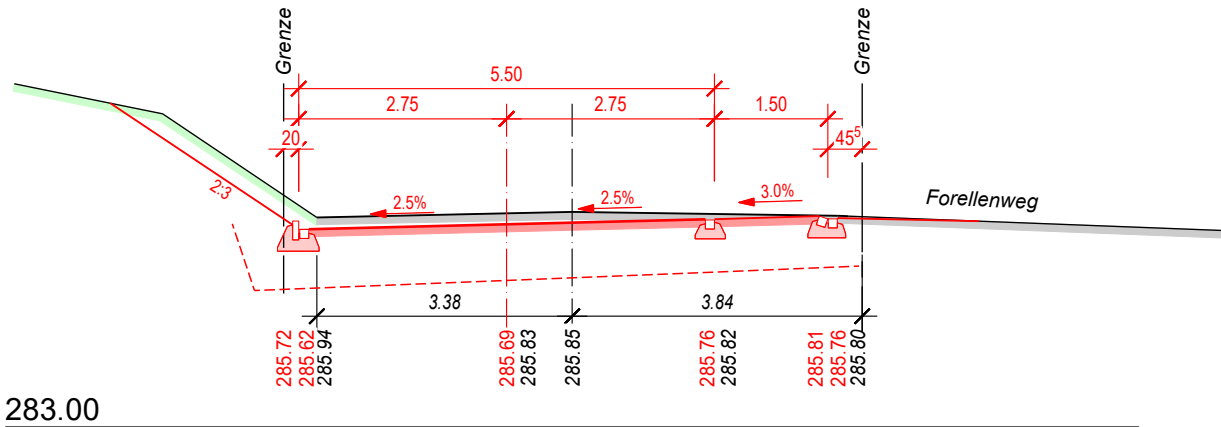


Querprofil 62 1'351.68

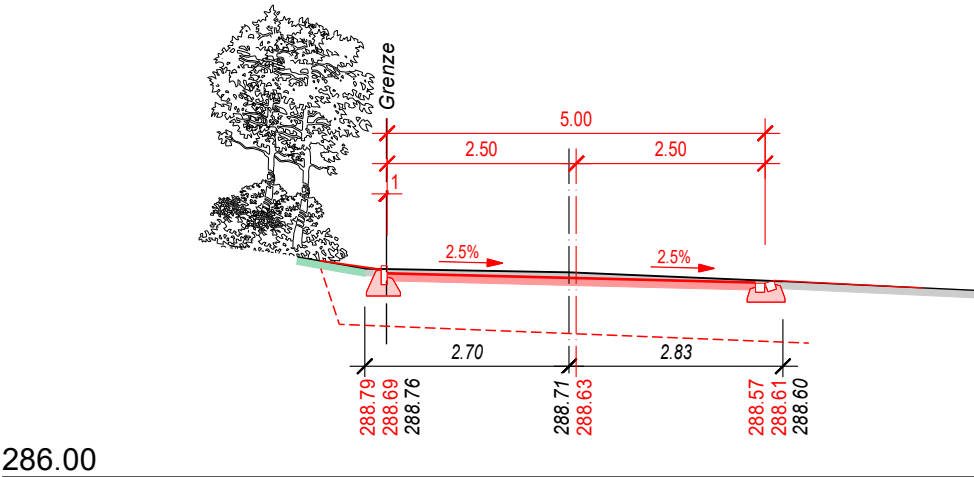


Querprofil 57 1'096.08

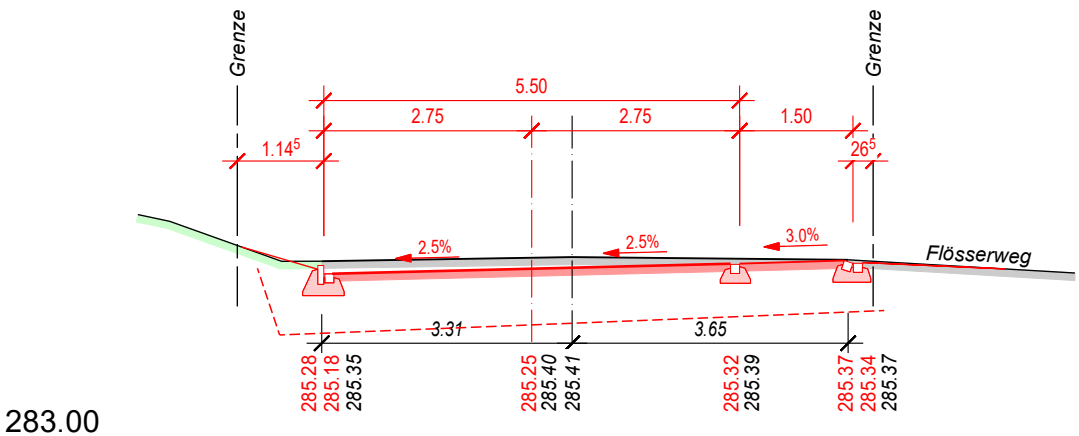

Querprofil 63 1'409.22

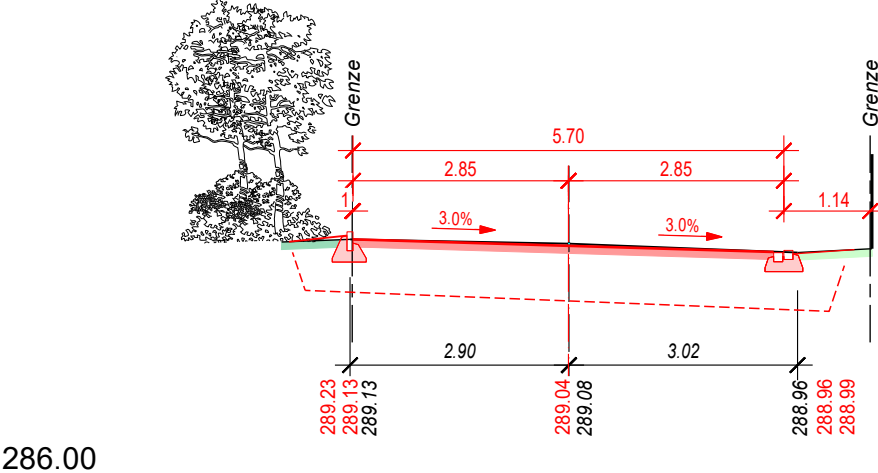


Querprofil 58 1'147.63

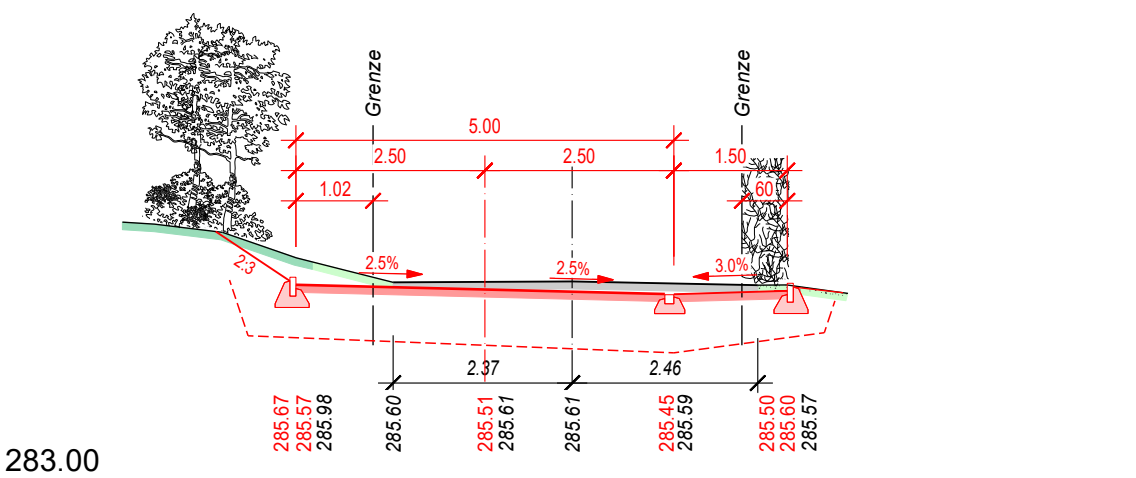


Querprofil 64 1'462.23




Querprofil 59 1'198.76

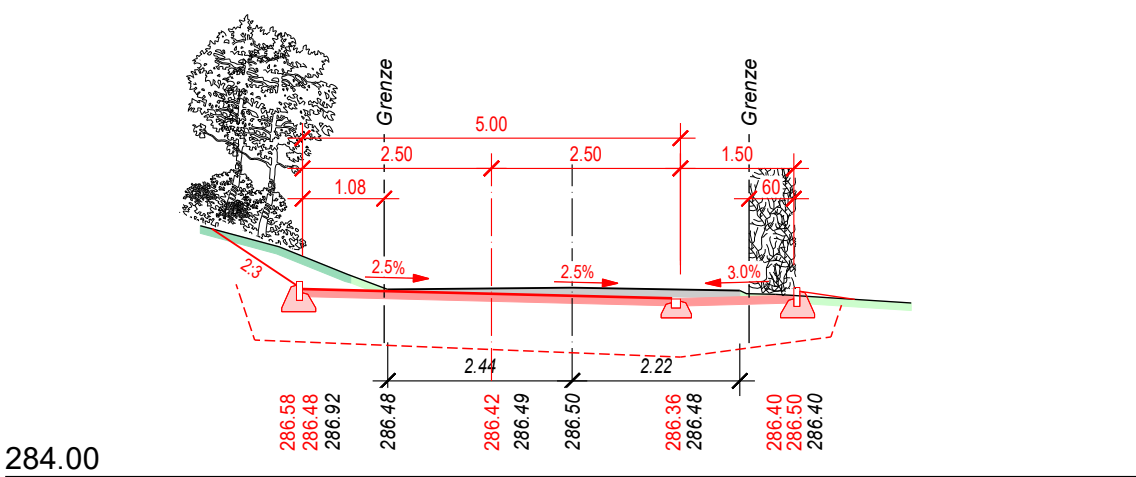


Querprofil 65 1'520.56

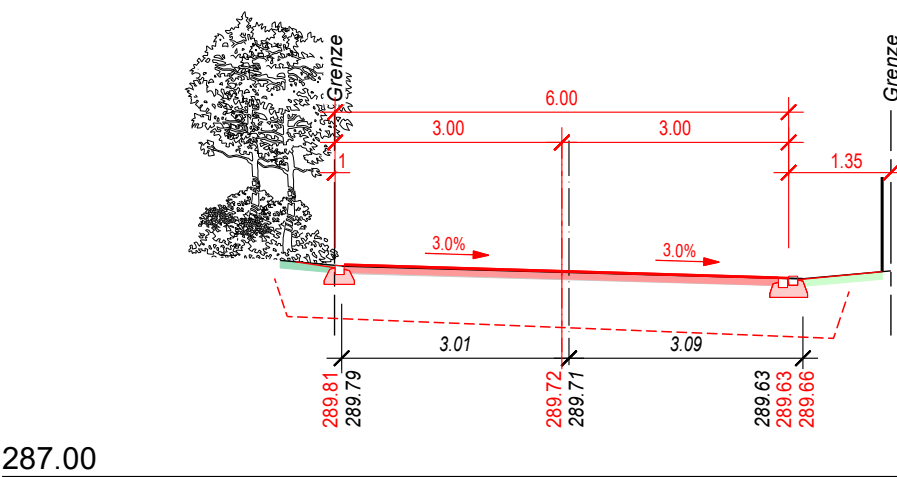


Querprofil 54 1'008.50

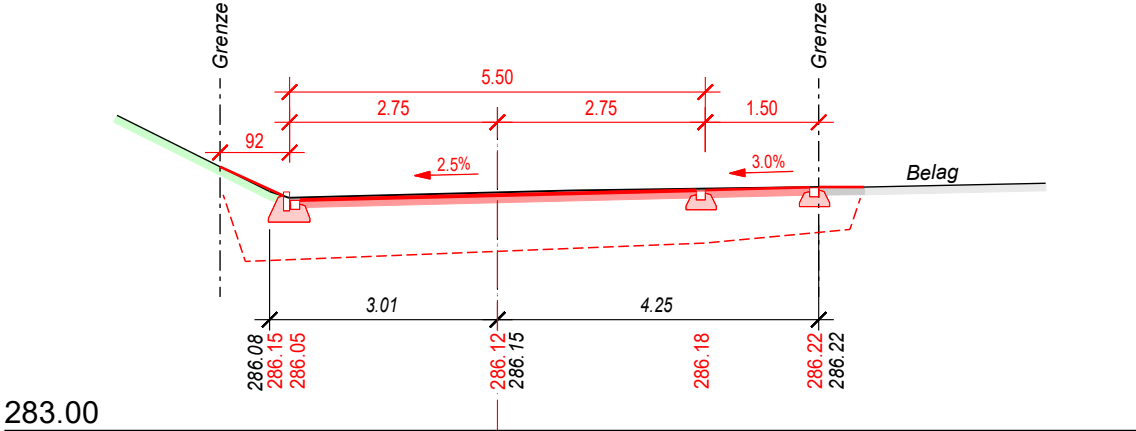


Querprofil 60 1'245.94

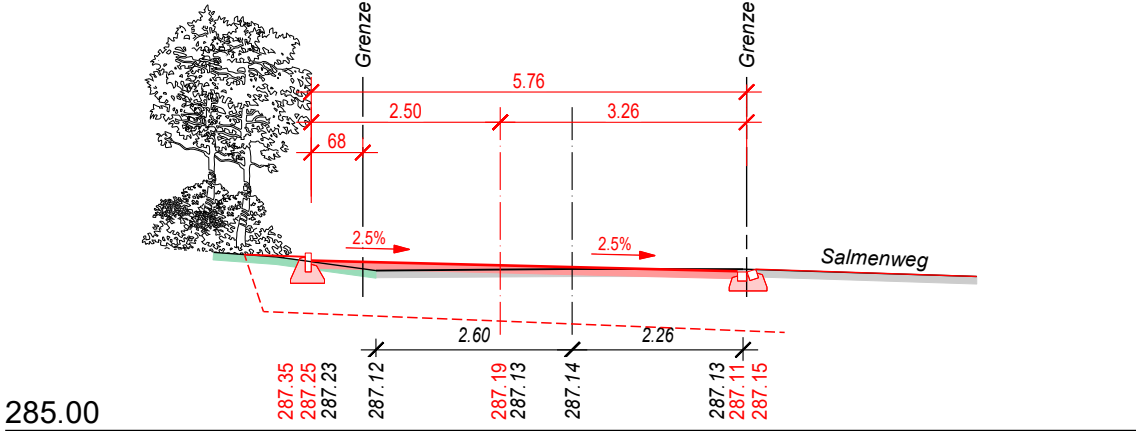


Querprofil 66 1'569.32

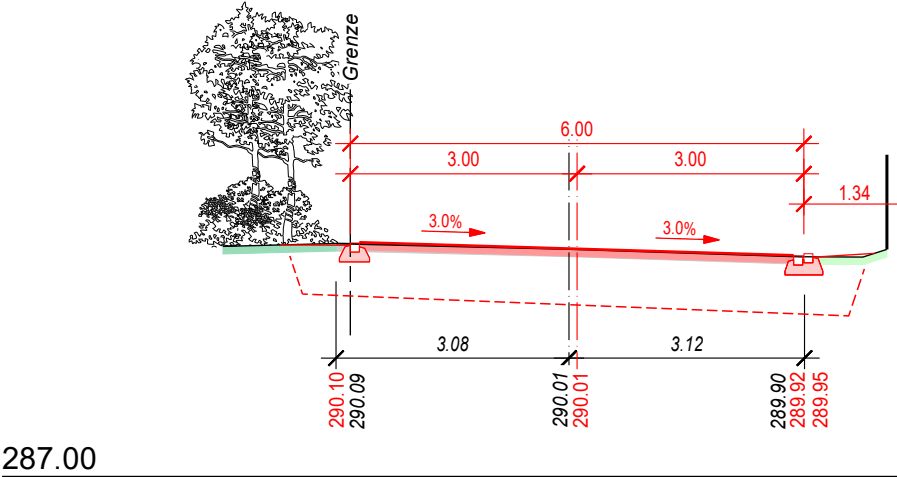

Querprofil 55 1'033.97

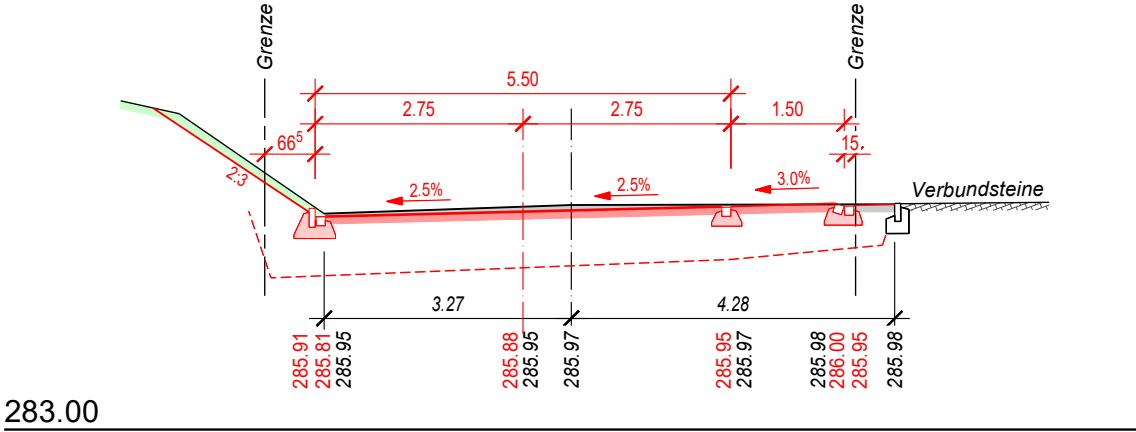

Querprofil 61 1'284.31

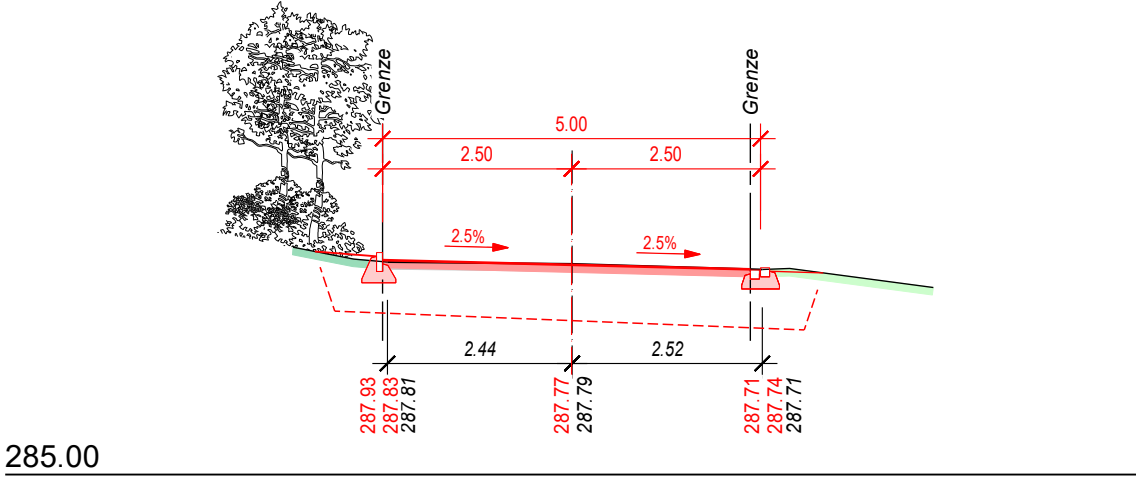

Querprofil 67 1'584.73

Anpassung

